
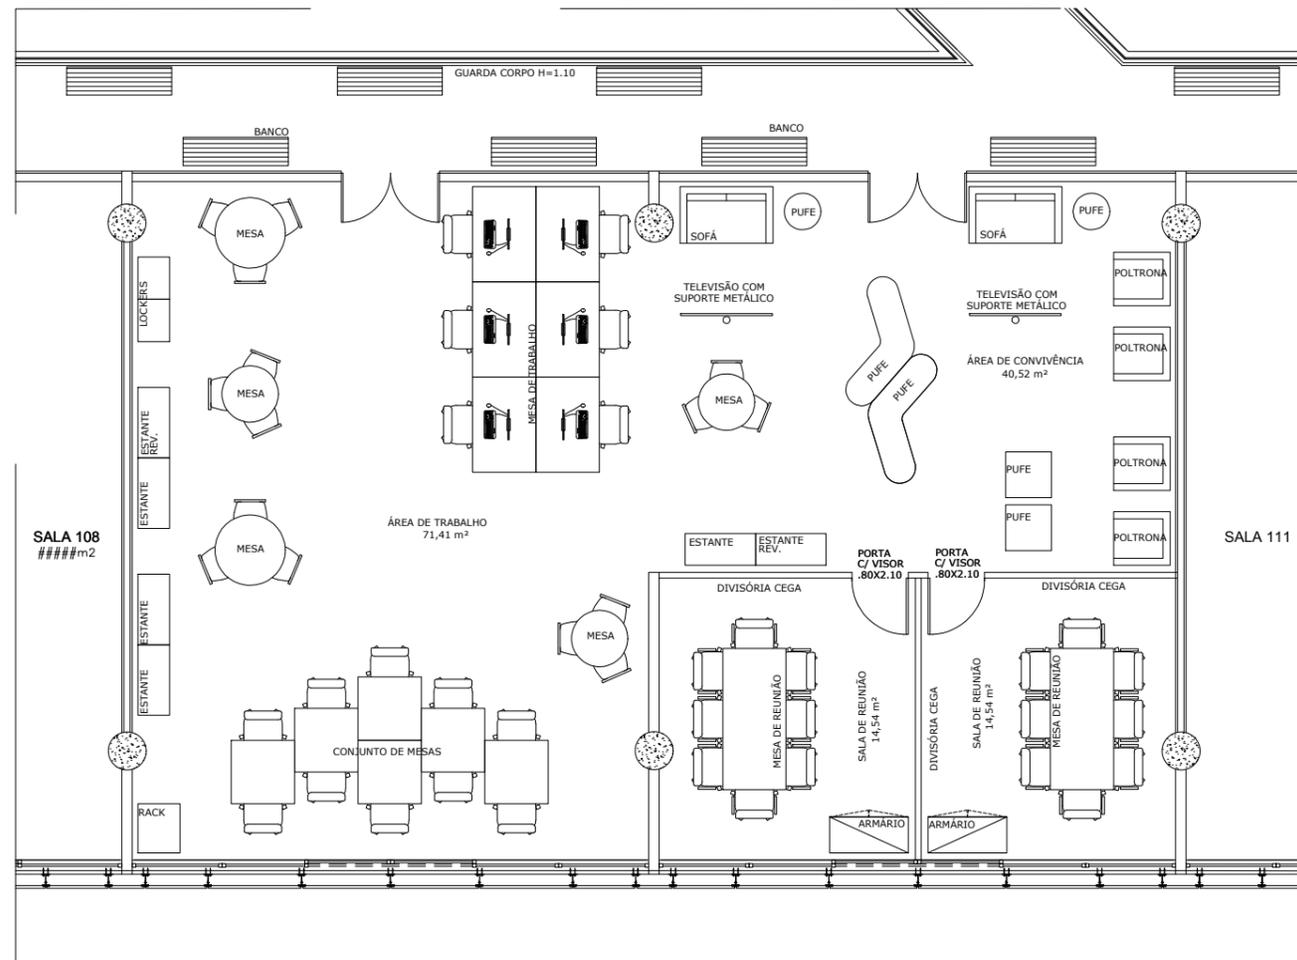


TODOS OS DIREITOS RESERVADOS.
É PROIBIDA A REPRODUÇÃO SEM AUTORIZAÇÃO DO AUTOR.
A2 - 594X420 mm

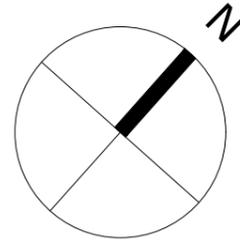

HUB OFFICE
PLANTA BAIXA LAYOUT - SALAS 109 E 110
ESC.: 1/100

OBSERVAÇÕES

QUAISQUER DÚVIDAS E/OU DIVERGÊNCIAS DEVEM SER RESOLVIDAS PREVIAMENTE COM OS COORDENADORES DA DIRETORIA DE INFRAESTRUTURA PARA DESENVOLVIMENTO CIENTÍFICO.


FORAM UTILIZADAS AS PLANTAS DO PROJETO ARQUITETÔNICO ORIGINAL DO TECNOCENTRO PARA O DESENVOLVIMENTO DO PROJETO. CONFERIR MEDIDAS NO LOCAL.

REVISÃO	DATA	DESCRIÇÃO
00	05/06/2018	EMISSÃO INICIAL

REVISÕES



Secretaria de
Ciência, Tecnologia
e Inovação

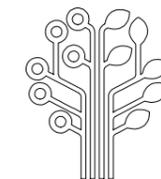

PARQUE
TECNOLÓGICO
DA BAHIA

RESPONSÁVEL TÉCNICO - PROJETO

RESPONSÁVEL TÉCNICO - OBRA

SECRETÁRIO: RODRIGO HITA
SECTI

DIRETORIA DE INFRAESTRUTURA PARA DESENVOLVIMENTO CIENTÍFICO

DIRETORA: ADRIANA TEIVE E ARGOLLO (CAU: A19780-7)
COORDENADORA: VANESSA GUANAES (CAU: A121082-3)

ESTAGIÁRIAS: ÁUREA VALÉRIA
CLÁUDIA SILVEIRA

PROJETO EXECUTIVO HUB OFFICE - TECNOCENTRO

TEMA: PROJETO ARQUITETÔNICO
PLANTA: PLANTA BAIXA LAYOUT- SALAS 109 E 110

FOLHA:

05/05

ENDEREÇO:
PARQUE TECNOLÓGICO DA BAHIA, AV. LUIZ VIANA FILHO,
SALVADOR-BA

DATA:
05/06/2018

DESENHO:
AUREA SANTOS
CLÁUDIA SILVEIRA

ARQUIVO:
JOGO DE PLANTAS HUB OFFICE-
VG - 03

REVISÃO:
00

ESCALA:
1/100